


План расположения оборудования	
N	Наименование
1	Блендер
2	Ванна для мытья
3	Ванна для мытья кувшинов
4	Ванна для мытья посуды
5	Витрина для десертов
6	Витрина холодильная
7	Денежный ящик
8	Держатель 6 GNI-6
9	Диспенсер для стаканчиков и крышек
10	Задняя линия кассы
11	Индукционный нагреватель
12	Карман для экранов
13	Кофемашина
14	Кулер
15	Микроволновая печь + кронштейн
16	Микроволновая печь + кронштейн (бытовая)
17	Мобильная витрина
18	Откидная столешница
19	Паллета
20	Передняя линия кассы
21	Печь
22	Планшет
23	Планшет + кронштейн
24	Подогреватель инфракрасный
25	Полка 1000x300
26	Полка 1000x300-перф.
28	Полка 1200x300
29	Полка 1200x300-перф.
30	Полка 500x300
31	Полка ЛДСП 900x300
32	Полка ЛДСП, 610x690
33	Полка ЛДСП, 1400x400
34	Пост-микс
35	Проточный бойлер 10 л
36	Салатетта холодильная (горячая линия)
37	Салатетта холодильная (холодная линия)
38	Сканер QR-кодов
39	Стеллаж 700x400
40	Стеллаж 1000x400 (усиленный)
41	Стеллаж 1000x500 (усиленный)
42	Стеллаж 1200x400 (усиленный)
43	Стеллаж 1200x500 (усиленный)
44	Стеллаж перф. 1200x400
45	Стеллаж перф. 1200x500
46	Стойка менеджера/касса доставки
47	Стол 1000x700 (усиленный)

План расположения оборудования	
N	Наименование
48	Стол 1200x700 (усиленный)
49	Стол 1200x700 с полкой для досок
50	Стол морозильный
51	Стол раскатки теста с полкой
52	Стул(комната персонала, управляющего)
53	Тепловая полка 3 яруса АЛТЭК
54	Тестомес
55	Урна
56	Устройство для мытья кувшинов
57	Холодильный шкаф
58	Холодильный шкаф для напитков
59	Шкаф для верхней одежды
60	Шкаф для личных вещей персонала (доп.)
61	Шкаф для хоз. инвентаря
62	Шкаф морозильный
63	Шкаф телекоммуникационный
64	Экран мотивации

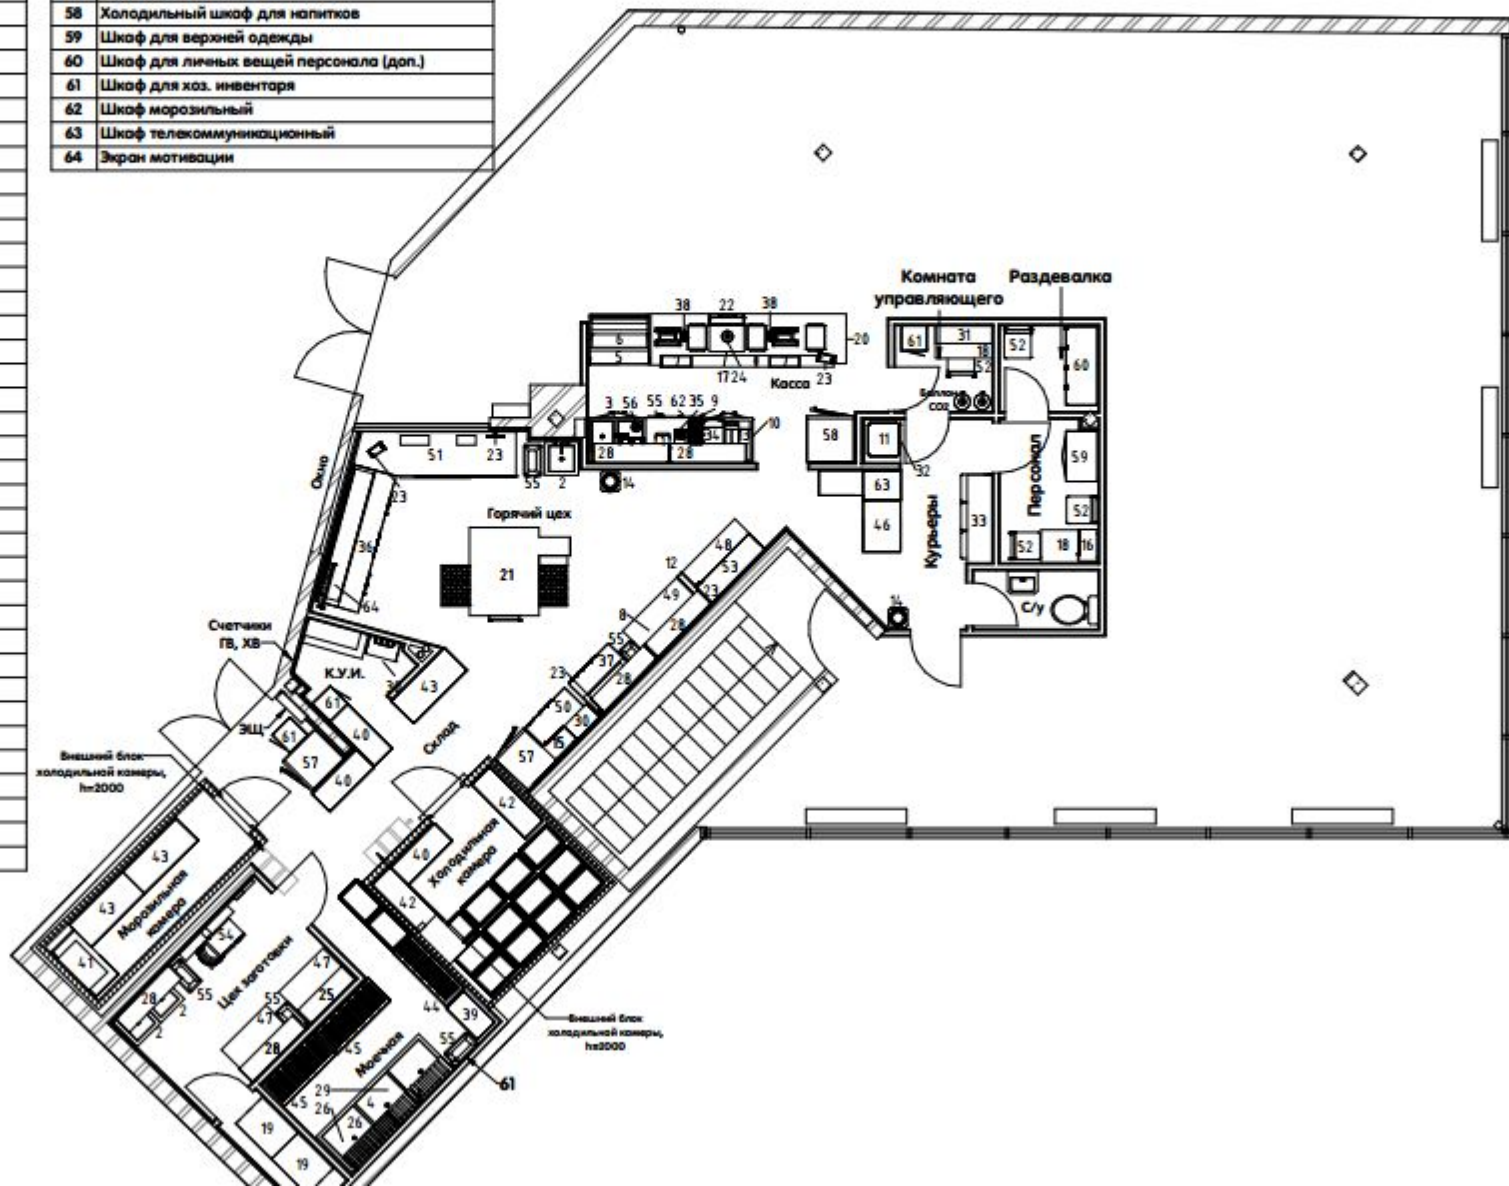

Формат - Семейная
 Смета - Базовая
 Рейтинг - 81,90%
 Площадь:
 Общая - 248 кв.м
 Кухня - 104 кв.м
 Ресторан - 144 кв.м